


Amatőr vegyes konditerem: 2 db Master gép, Keresztcsiga, 15 edzőpad, 7 kardió gép, Alapterület: 160 m<sup>2</sup>

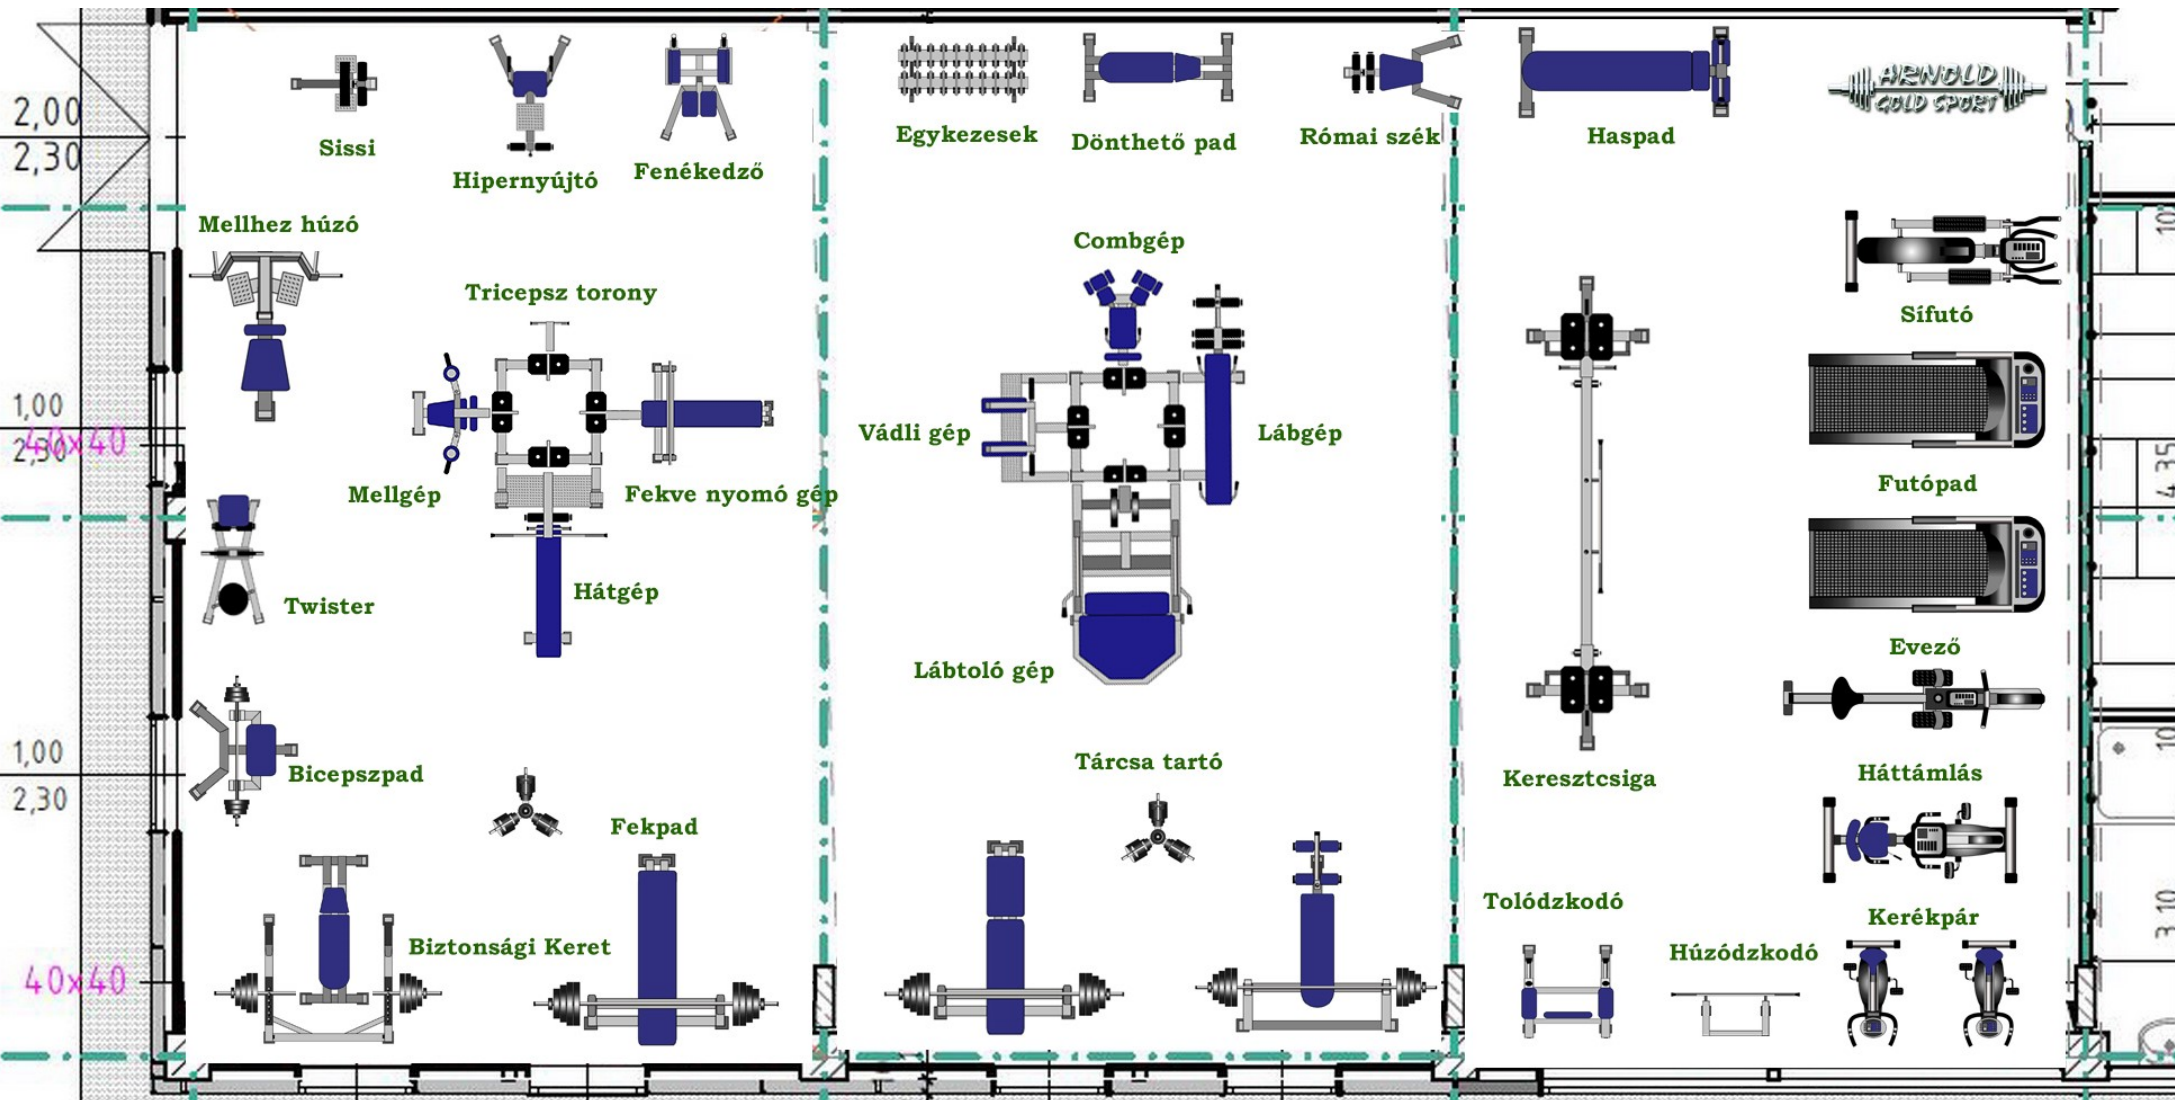

*A termékekre kattintva megjelenik a termék adatlap fényképpel, leírással, aktuális árral*