


# Profi Sportcsarnok Elit Arnold kondigépekkel, Professzionális kardio termékekkel.

Alapterület: 90 m<sup>2</sup>

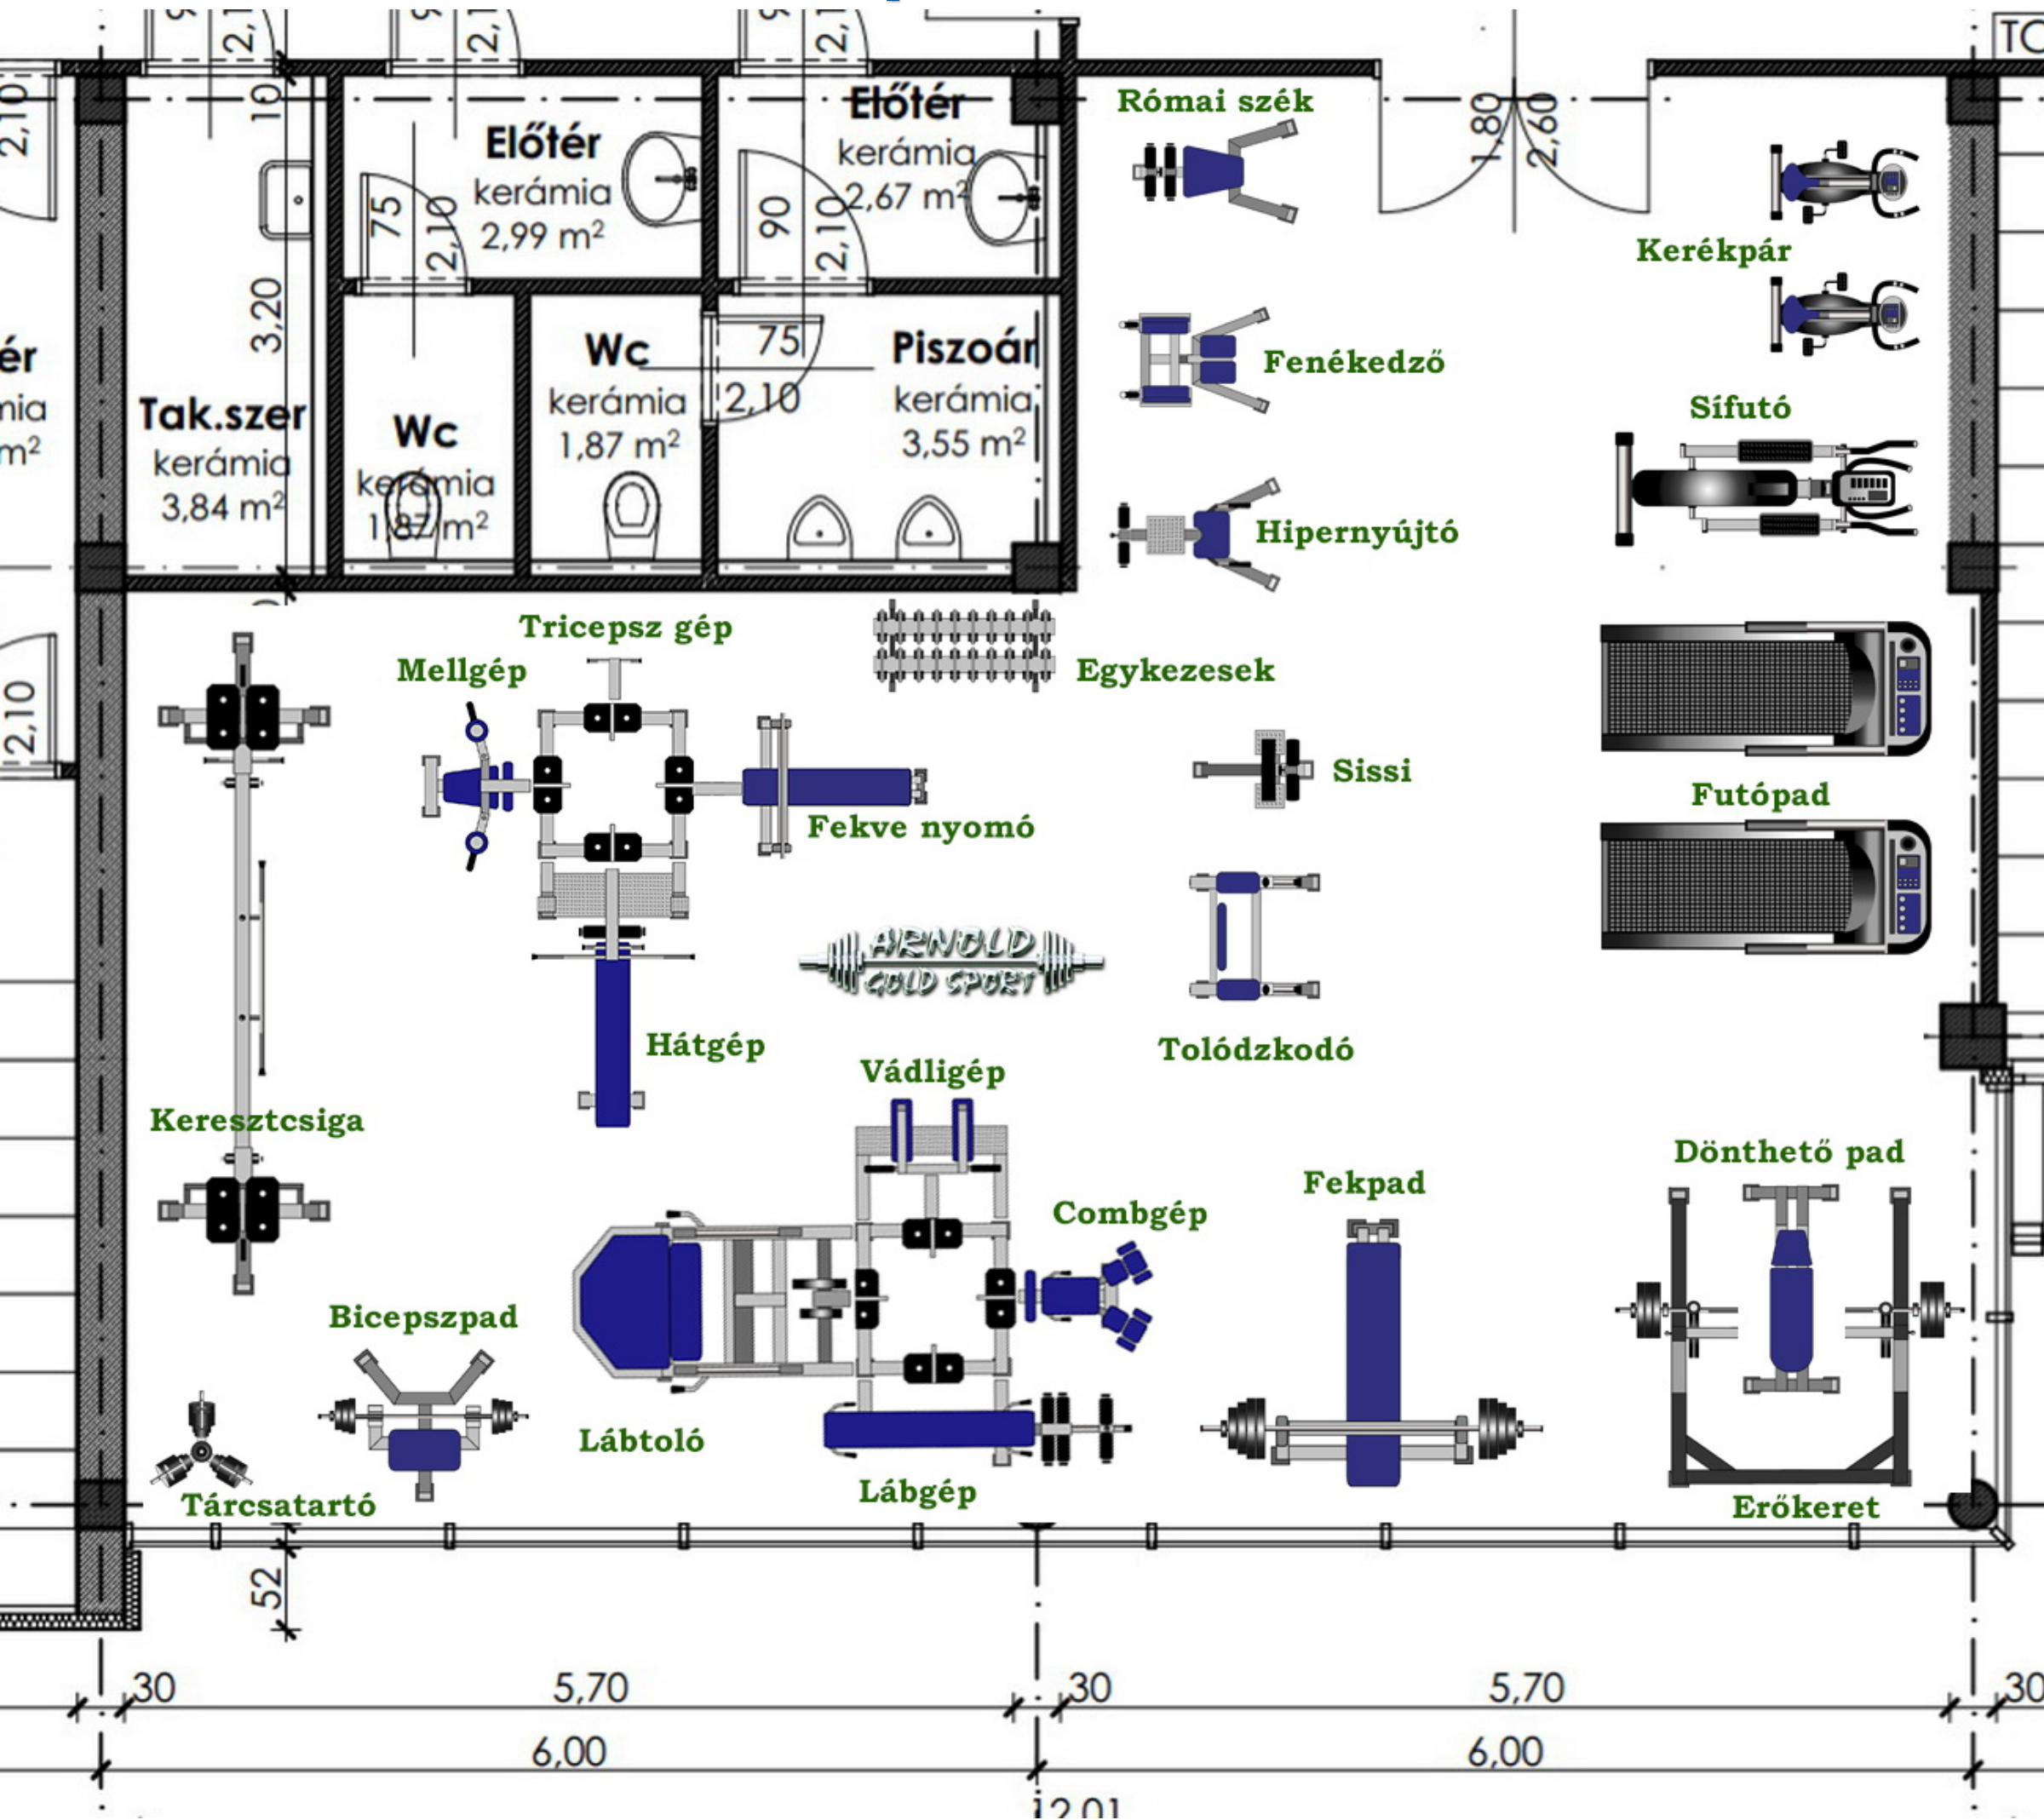

A termékekre kattintva megjelenik a termék adatlap fényképpel, leírással, aktuális árral